


ПРИНЦИПИАЛЬНАЯ СХЕМА ТИПОВОЙ КОТЕЛЬНОЙ ДО 45 кВт  
ЖИЛОГО ЧАСТНОГО ДОМА

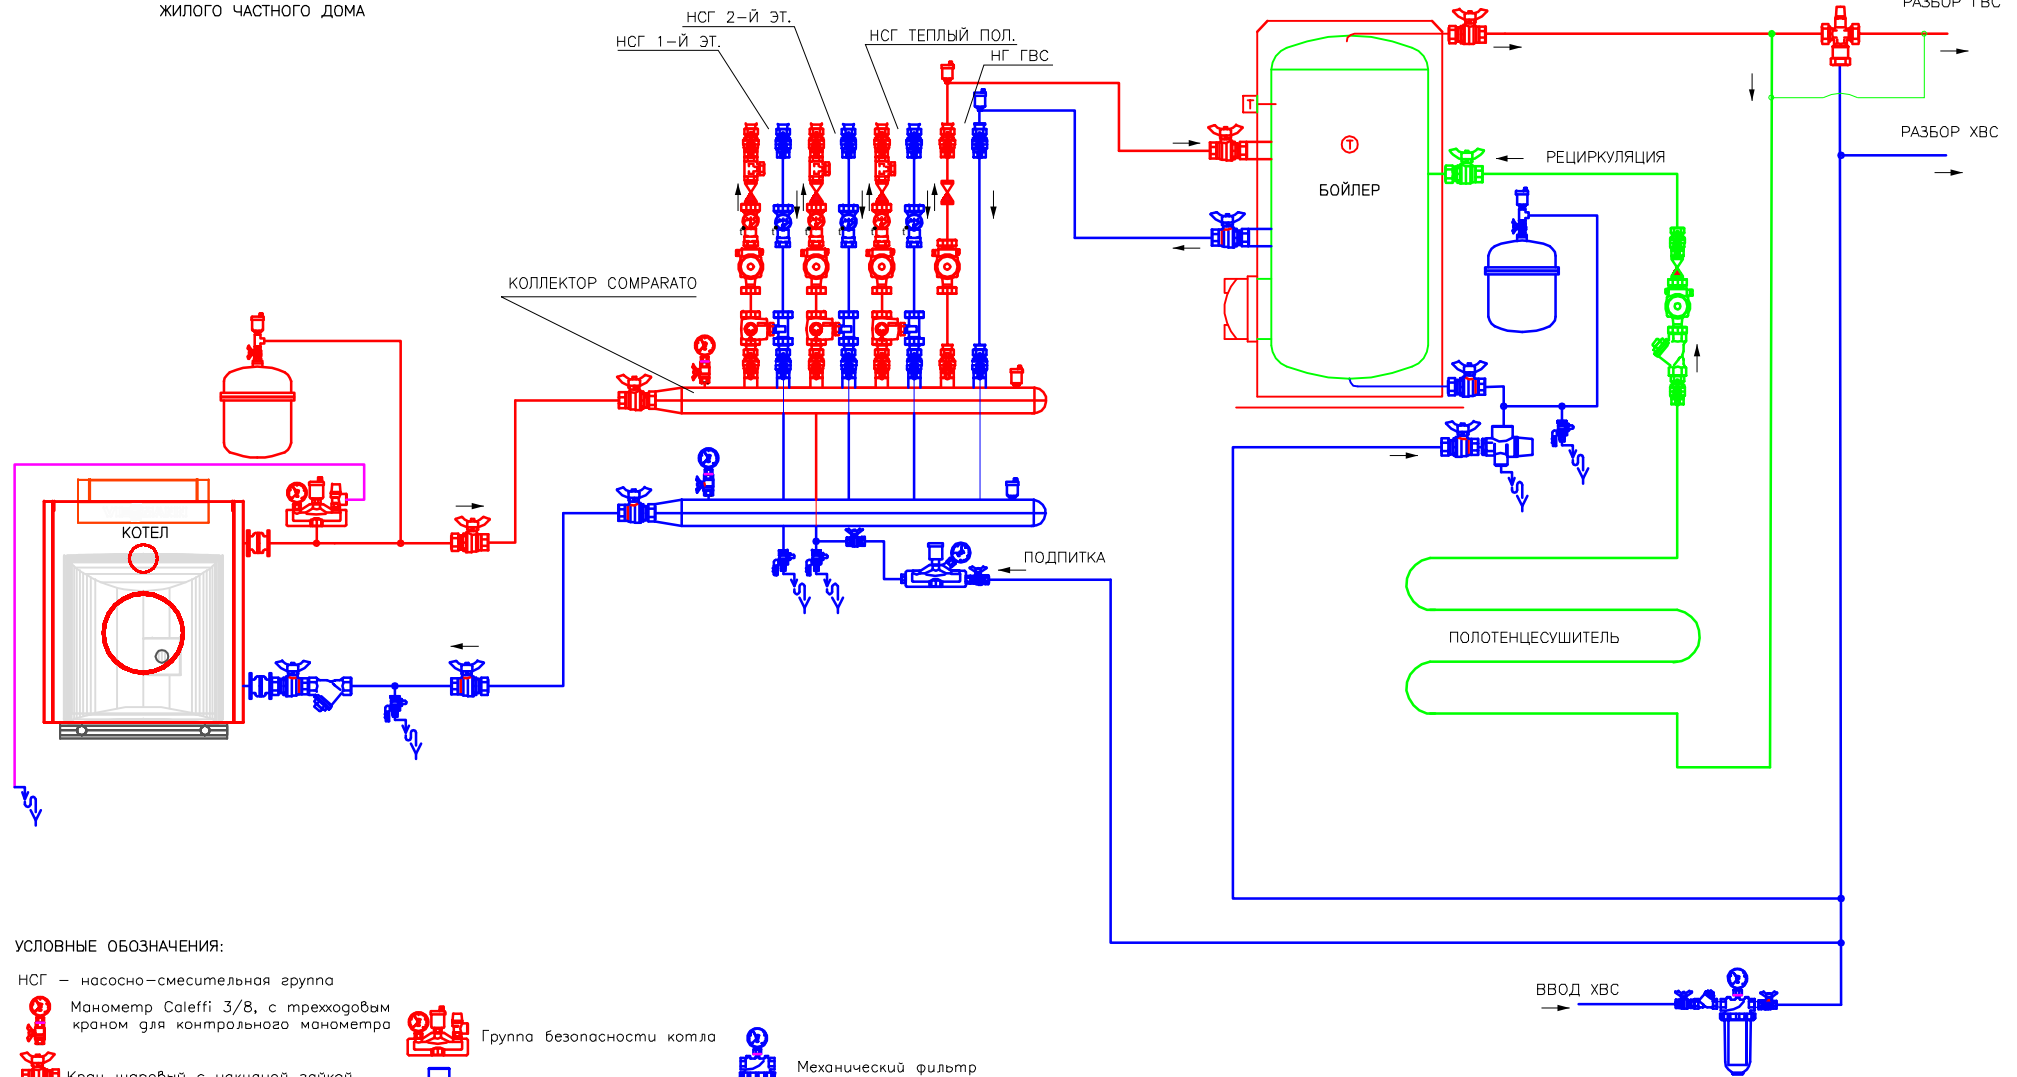

УСЛОВНЫЕ ОБОЗНАЧЕНИЯ:

НСГ – насосно-смесительная группа

Манометр Caleffi 3/8, с трехходовым краном для контрольного манометра

Кран шаровый с накидной гайкой

Кран шаровый муфтовый ВР

Наклонный сетчатый фильтр

Тройник 25 ВР с пробкой 1/2 для погружного датчика темп.

Обратный клапан

Фитинг с термометром Caleffi 393600

Насос циркуляционный

Трехходовый смеситель муфтовый ESBE VRG 131 под электропривод ARA

Группа безопасности котла

Группа безопасности бойлера

Термостатический смеситель Caleffi 521500

Разъемное соединение

Воздухоудалитель автоматический

Установка подпитки Caleffi анти-известковая 553640

Кран запорно-сливной

Слив в канализацию

Механический фильтр BWT 0-25-2168 3/4

Расширительный бак

Подводящая линия

Обратная линия

Рециркуляционная линия

Подпитка

ВВОД ХВС

РАЗОБОР ХВС

РАЗОБОР ГВС



Директор	Данилин А.		
Инж.	Гонтарь Р.		
Проверил	Гонтарь Р.		

адрес: г. Москва			
Отопление	Стадия	Лист	Листов
	РД	1	1
Принципиальная схема котельной.	ООО "ОВИК Групп"		